

REGISTRO INMOBILIARIO
SUBDIRECCIÓN
CATASTRAL

INSERCIÓN N.º
2-7380-2023


Fecha: 14/02/2023 11:00:47
Modificado: DAVID AGUIRRE AZCUEVA
SUBDIRECCIÓN CATASTRAL

Catastro Nacional
2022-97327-C
14/02/2023 11:12:55
Reingreso

cfia


Contrato 1045403
Fecha 14/02/2023
Visado CFIA

NUMERO DE ENTERO BANCARIO: 478809395

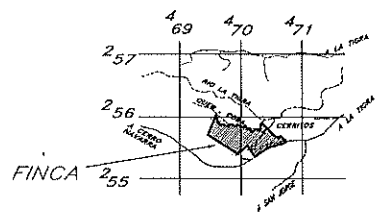

UBICACION GEOGRAFICA
HOJA: SAN LORENZO
ESCALA 1: 50.000

DERROTERO		
LINEA	ACUMUL.	DIST. (m)
1 - 2	229°19'51"	18.84
2 - 3	226°10'22"	8.24
3 - 4	231°12'26"	7.81
4 - 5	237°27'12"	11.87
5 - 6	245°00'21"	11.91
6 - 7	250°04'40"	3.83
7 - 8	252°13'10"	26.73
8 - 9	254°51'28"	66.66
9 - 10	257°11'33"	19.77
10 - 11	253°27'31"	24.34
11 - 12	253°12'49"	35.44
12 - 13	255°40'46"	45.42
13 - 14	255°40'47"	3.96
14 - 15	255°44'44"	5.11
15 - 16	252°02'40"	40.26
16 - 17	246°50'32"	11.38
17 - 18	237°34'57"	47.08
18 - 19	235°50'02"	84.17
19 - 20	235°24'50"	7.84
20 - 21	235°24'18"	101.92
21 - 22	323°39'03"	172.12
22 - 23	42°37'49"	10.58
23 - 24	308°00'31"	33.54
24 - 25	252°21'19"	44.49
25 - 26	219°00'15"	69.06
26 - 27	242°38'18"	41.80
27 - 28	221°25'15"	39.56
28 - 29	172°15'58"	12.61
29 - 30	301°15'01"	598.70
30 - 31	23°40'35"	347.23
31 - 32	162°32'27"	102.47
32 - 33	165°55'26"	31.86
33 - 34	132°48'30"	20.37
34 - 35	118°23'29"	13.60
35 - 36	89°45'27"	15.24
36 - 37	88°58'24"	41.63
37 - 38	107°24'28"	12.34
38 - 39	126°28'30"	26.88
39 - 40	95°35'25"	14.58
40 - 41	84°36'22"	15.84
41 - 42	110°14'29"	27.74
42 - 43	07°28'20"	36.52
43 - 44	95°58'25"	31.33
44 - 45	116°24'29"	68.87
45 - 46	61°02'17"	48.85
46 - 47	108°52'28"	41.16
47 - 48	119°02'30"	61.31
48 - 49	88°39'22"	12.52
49 - 50	18°31'18"	26.64
50 - 51	68°11'19"	9.99
51 - 52	131°17'30"	30.68
52 - 53	165°35'26"	21.80
53 - 54	127°56'30"	9.25
54 - 55	84°43'23"	43.40
55 - 56	156°31'27"	16.91
56 - 57	176°31'23"	18.01
57 - 58	117°19'29"	35.10
58 - 59	90°33'25"	15.00
59 - 60	49°57'16"	64.97
60 - 61	80°45'21"	10.06
61 - 62	102°50'27"	54.77
62 - 63	55°05'16"	17.50
63 - 64	355°52'22"	68.85
64 - 65	307°36'17"	9.21
65 - 66	43°51'21"	32.94
66 - 67	133°51'27"	184.65
67 - 68	138°19'14"	96.08
68 - 69	118°27'47"	81.18
69 - 70	54°13'26"	47.53
70 - 71	132°03'52"	93.95
71 - 1	127°43'18"	29.19

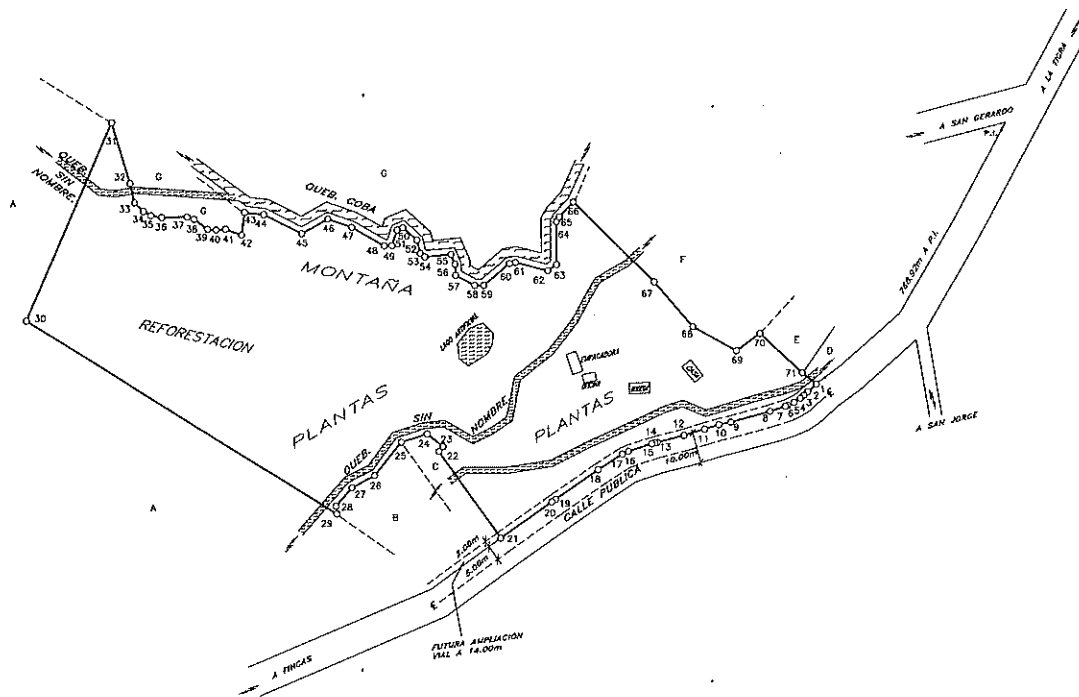

NOTAS:

COORDINADAS:

A: PLANTAS ORNAMENTALES CAPTO S.R.L.
B: MARIBU GERARDO PEREZ CRUZ
C: SAN MARIA PEREZ CRUZ
D: MARIA DE LOS ANGELES BAROERO RODRIGUEZ
E: JOSE FRANCISCO RAMOS MORAIDA
F: BUCKNER ORGANICS S.A.
G: MARIBU DE SAN CARLOS S.A.

ES LINEA DE CENTRO
DISTANCIA TOTAL FRENTE A CALLE PUBLICA: 582.30m.
MODIFICA AL PLANO A-1301839-2008. LINDOROS EXISTENTES.
LEVANTAMIENTO POLAR POLIGONAL ABIERTA. ERROR LINEAL ESTIMADO +/- 0.01m. ERROR ANGULAR ESTIMADO +/- 00'00'25".
ESTE PLANO SERVIRA UNICAMENTE PARA REALIZAR EL MOVIMIENTO REGISTRAL UNA VEZ INSERTO EL FRACCIONAMIENTO RESPECTIVO.
EL PLANO SURTIRA LOS EFECTOS JURIDICOS CORRESPONDIENTES DESDE LA FECHA DE SU INSCRIPCIÓN EN LA SUBDIRECCIÓN CATASTRAL.
AFECTADO POR LEY FORESTAL 7976, ARTICULO 33. ADEMÁS AFECTADO POR LEY DE AGUAS 276 Y SUS REFORMAS.

ARCHIVO: PLANTAS L-1	ES PARTE DE FOLIO REAL N.º	AREA:
ESCALA: 1:5000	2450615-000	39ha0496 m²
FECHA: NOVIEMBRE - 2022	AREA SEGUN REGISTRO: 108ha0755.82	
PROTOCOLO	PROFESIONAL RESPONSABLE	SITA EN: LOS CERRITOS
TOMO 27837 FOLIO 034	NELSON ALBERTO NAVARRO ARCE (FIRMA)	DISTRITO: B° LA TIERRA
	Firma: 6842614264 NELSON ALBERTO NAVARRO ARCE (FIRMA)	CANTON: 10° SAN CARLOS
	Fecha: 2023/01/10 09:31:04:00	PROVINCIA: 2° ALAJUELA
	NELSON ALBERTO NAVARRO ARCE TOPOGRAFO ASOCIADO T.A.-8822	